

Rakennustoimenpide
Huoneistonväliset välipohjat

Suunnittelija


Versio

Mittakaava
1:10

Rakennuskohde

Piirustuksen sisältö
VP
Avokotelolaatta

VP2

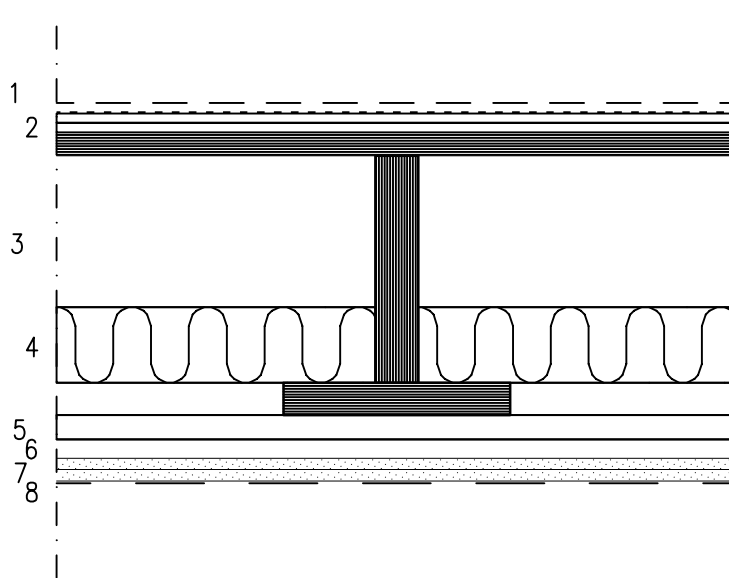

	1	Pintamateriaali
2x12.5 mm	2	PhoneStar
374 mm	3	LVL-avokotelolaatta
100 mm	4	mineraalivilla
32 mm	5	Koolaus k400
25 mm	6	Akustinenjousiranka, Protektor PD-100 TPS 25
2x15 mm	7	Palokipsilevy 15 mm + Palokipsilevy 15 mm, suojavaerhousluokka K ₂ 30
	8	Pintäkäsittely rakennusselostuksen mukaan

HUOM!

Rakennetyypin soveltuvuudesta suunniteltavaan kohteeseen vastaa kohteen rakennesuunnittelija.

Pelkän rakenteen laskennalliset ääneneristysarvot (suluissa PhoneStar ST TRI -levyn vaikutus):

Ilmaääneneristävyys: $R_w=59$ dB (11 dB)
Askelääneneristävyys: $L'_{nT,w+CI,50-2500}=58$ dB (8 dB)