

Rakennustoimenpide
Huoneistonväliset välipohjat

Suunnittelija


Versio

Mittakaava
1:10

Rakennuskohde

Piirustuksen sisältö
VP
CLT-rakenne

VP3

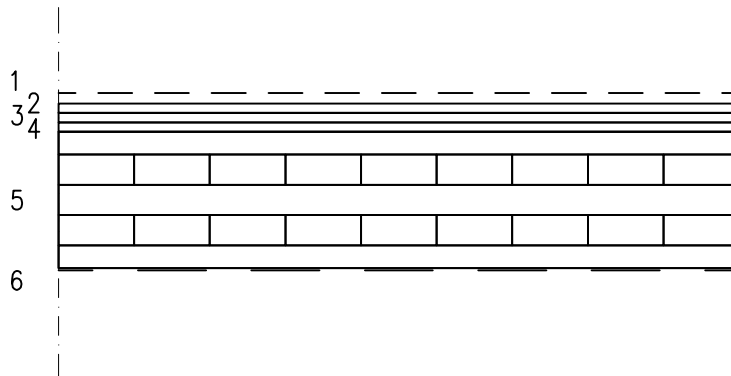

	1	Pintamateriaali
12.5 mm	2	PhoneStar ST TRI
12.5 mm	3	PhoneStar ST TRI
12.5 mm	4	PhoneStar ST TRI
180 mm	5	CLT 180
	6	Pintakäsittely rakennusselostuksen mukaan

HUOM!

Rakennetyypin soveltuvuudesta suunniteltavaan kohteeseen vastaa kohteen rakennesuunnittelija.

Pelkän rakenteen laskennalliset ääneneristysarvot (suluissa PhoneStar ST TRI –levyn vaikutus):

Ilmaääneneristävyys: $R_w=49$ dB (8 dB)
Askelääneneristävyys: $L'_{nT,w+Cl,50-2500}=69$ dB (3 dB)